


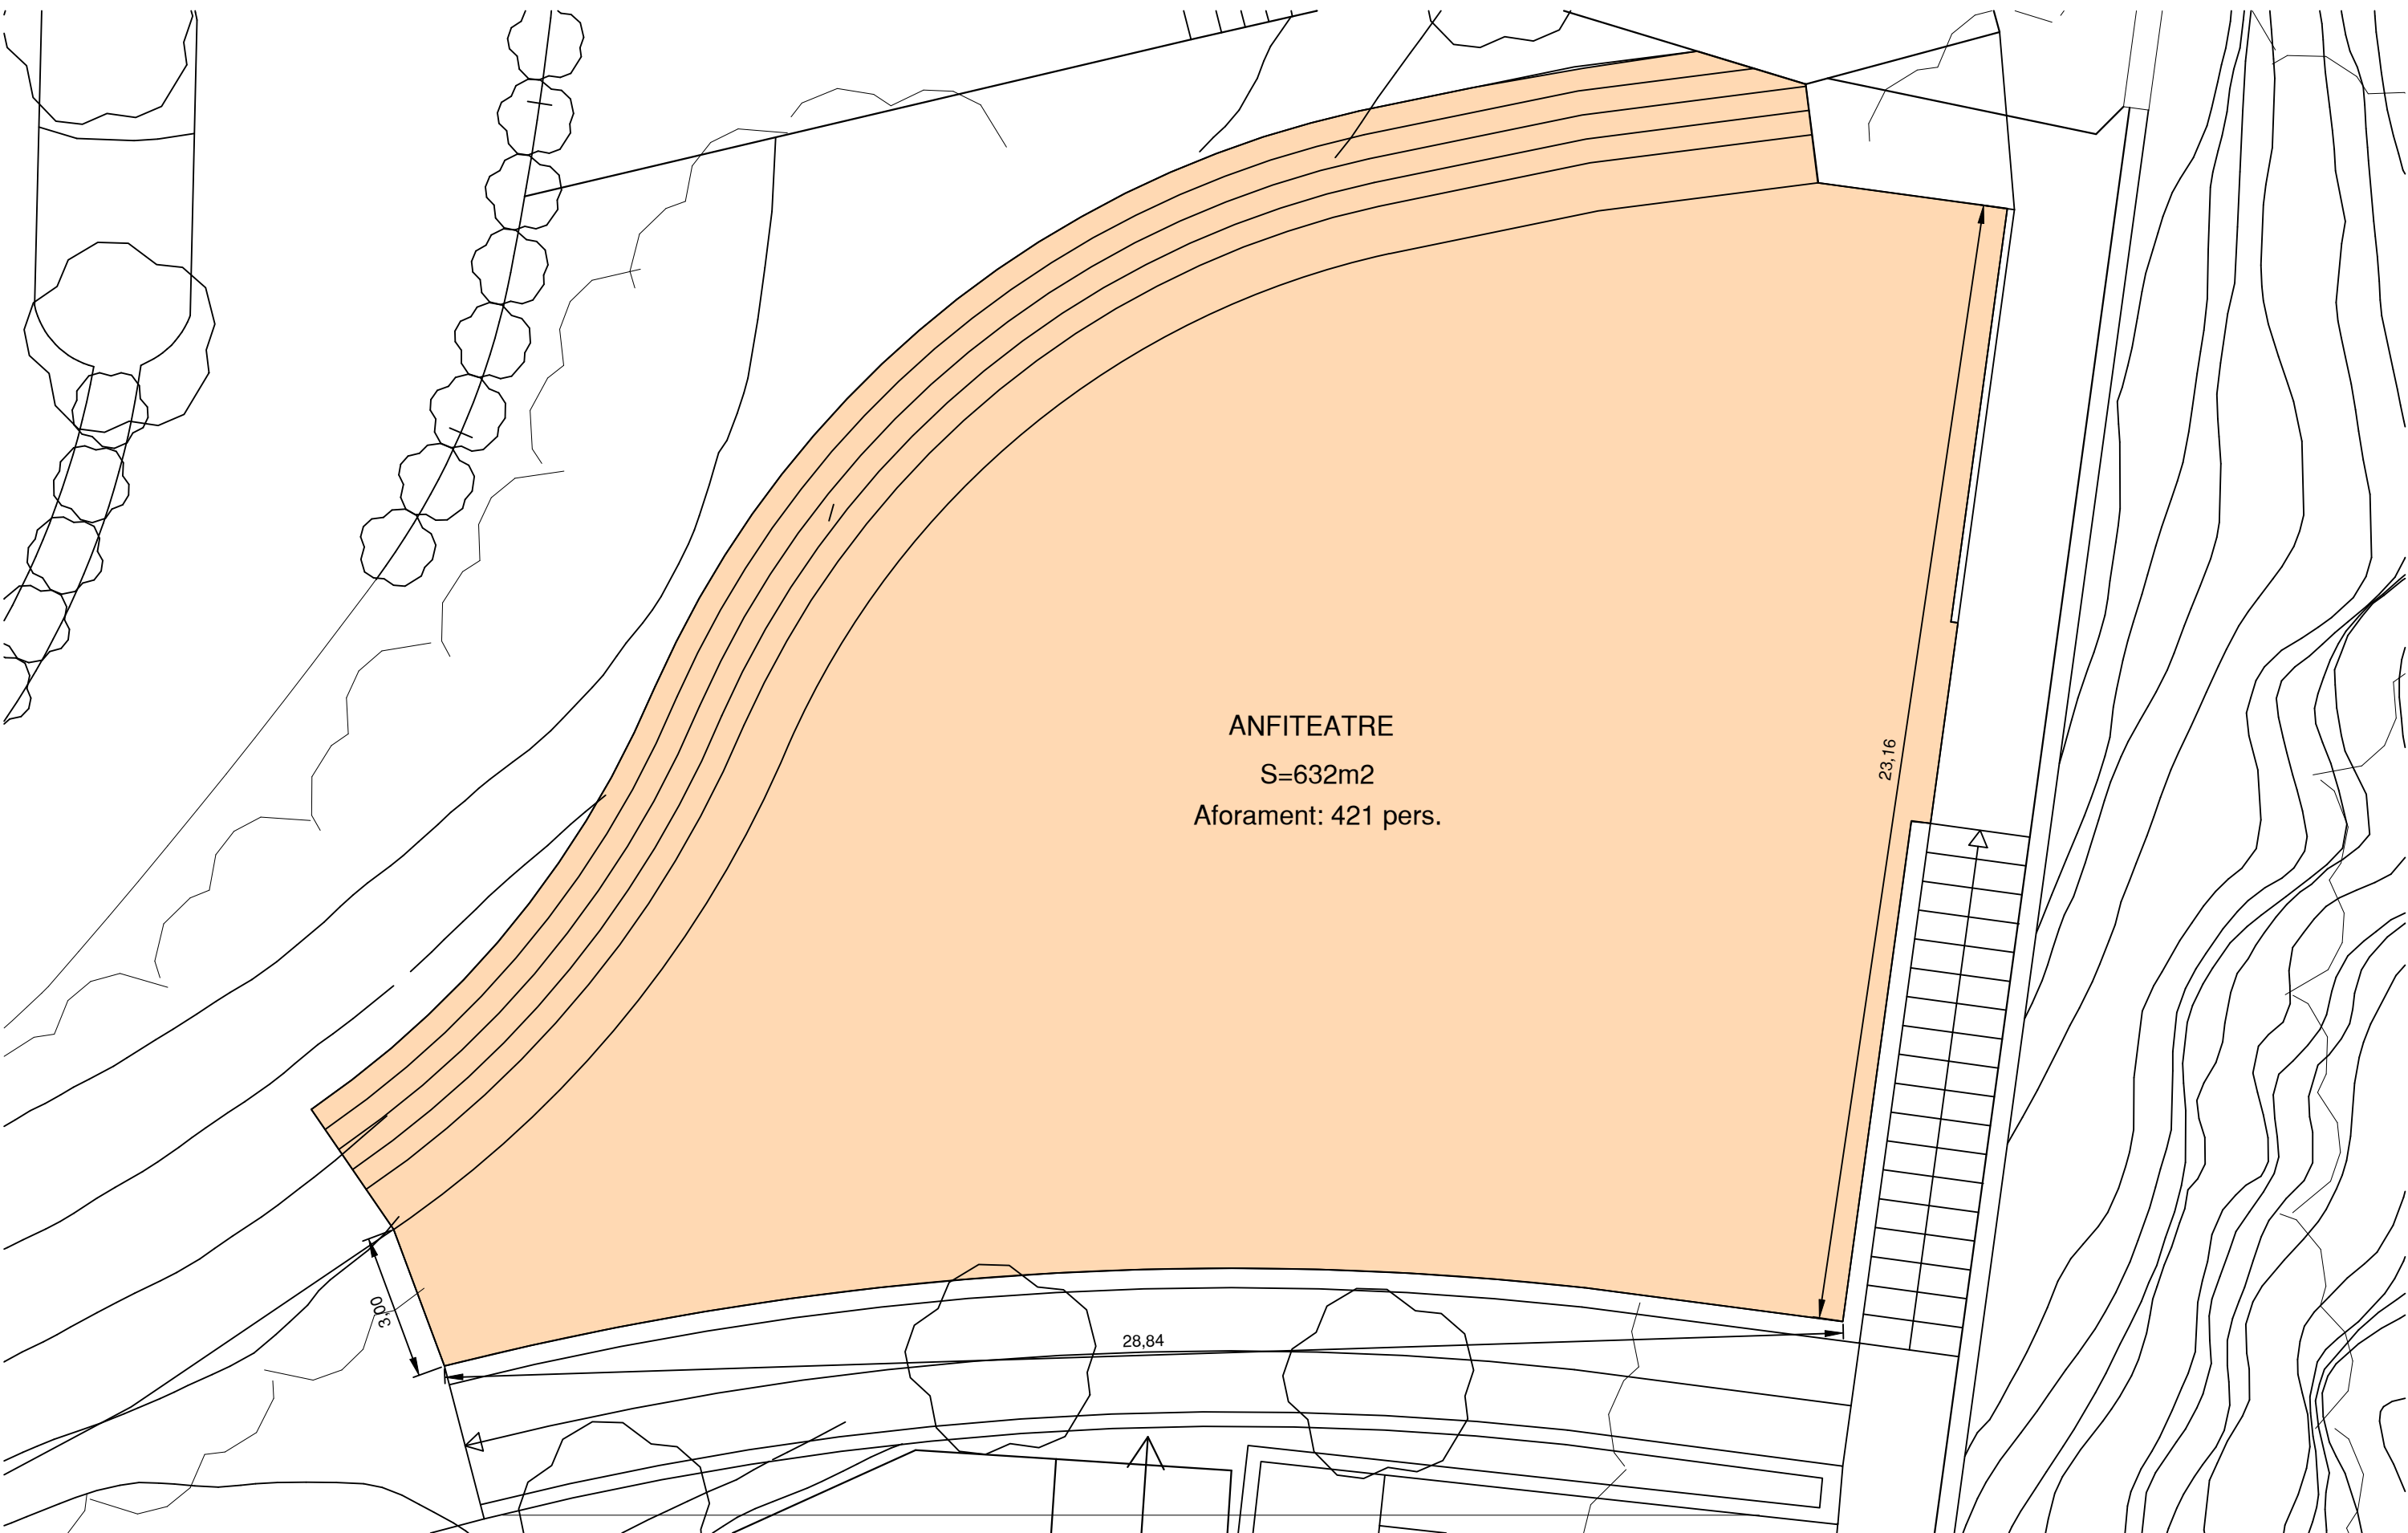

PLANOL DISTRIBUCIÓ DE L'ANFITEATRE DE L'HOTEL ROGER DE FLOR
C/ Turó de l'Estelat, 9 - 17310 LLORET DE MAR

PROPIETARI
HOTEL ROGER DE FLOR SELEQTTA, SL

CODI
FEINA
16-07-26

PLANTA
1:125

06

Enginyer Col. 6.831
GENÍS NEGRE VILA

S.E.T.-7

servei d'estudis tècnics S.E.T. - 7 tel. 670449546